




Osiedle Rumiankowa

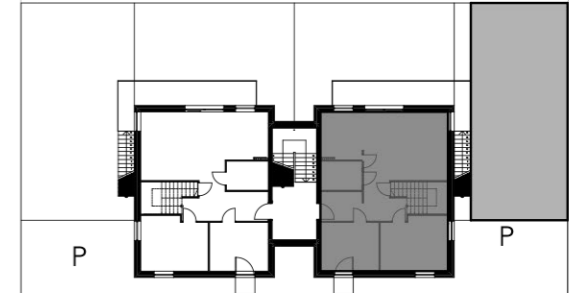

OGRÓDEK 78,54m²

UWAGA:

-ARANŻACJA I UMEBLOWANIE LOKALU MIESZKALNEGO PRZEDSTAWIONE NA RZUCIE SĄ PRZYKŁADOWE



-POWIERZCHNIE PODANE NA PODSTAWIE NORMY PN-ISO 9836:1997

KONDYGNACJA	1
NR. MIESZKANIA	2
POWIERZCHNIA	75,22 m²
STRYCH	27,25 m ²

POWIERZCHNIE POMIESZCZEŃ

1.	hall	10,12 m ²
2.	pokój	10,83 m ²
3.	pokój	13,66 m ²
4.	schowek	5,93 m ²
5.	salon + jadalnia	22,13 m ²
6.	kuchnia	7,87 m ²
7.	łazienka	4,57 m ²
8.	balkon 1	1,24 m ²
9.	balkon 2	14,86 m ²
10.	strych	27,25 m ²

**BARTOSZEWSKI
ARCHITEKTURA**
 ul. Złoczowska 11A, Warszawa, 03-972,
 (+48) 601 350 765, (+48) 22 617 03 05
 www.BiuroArchitektoniczne.com
 bartoszewski@biuroarchitektoniczne.com

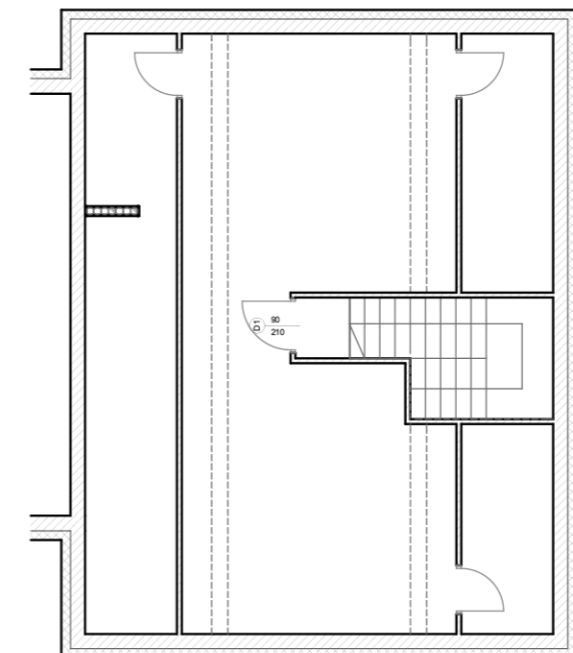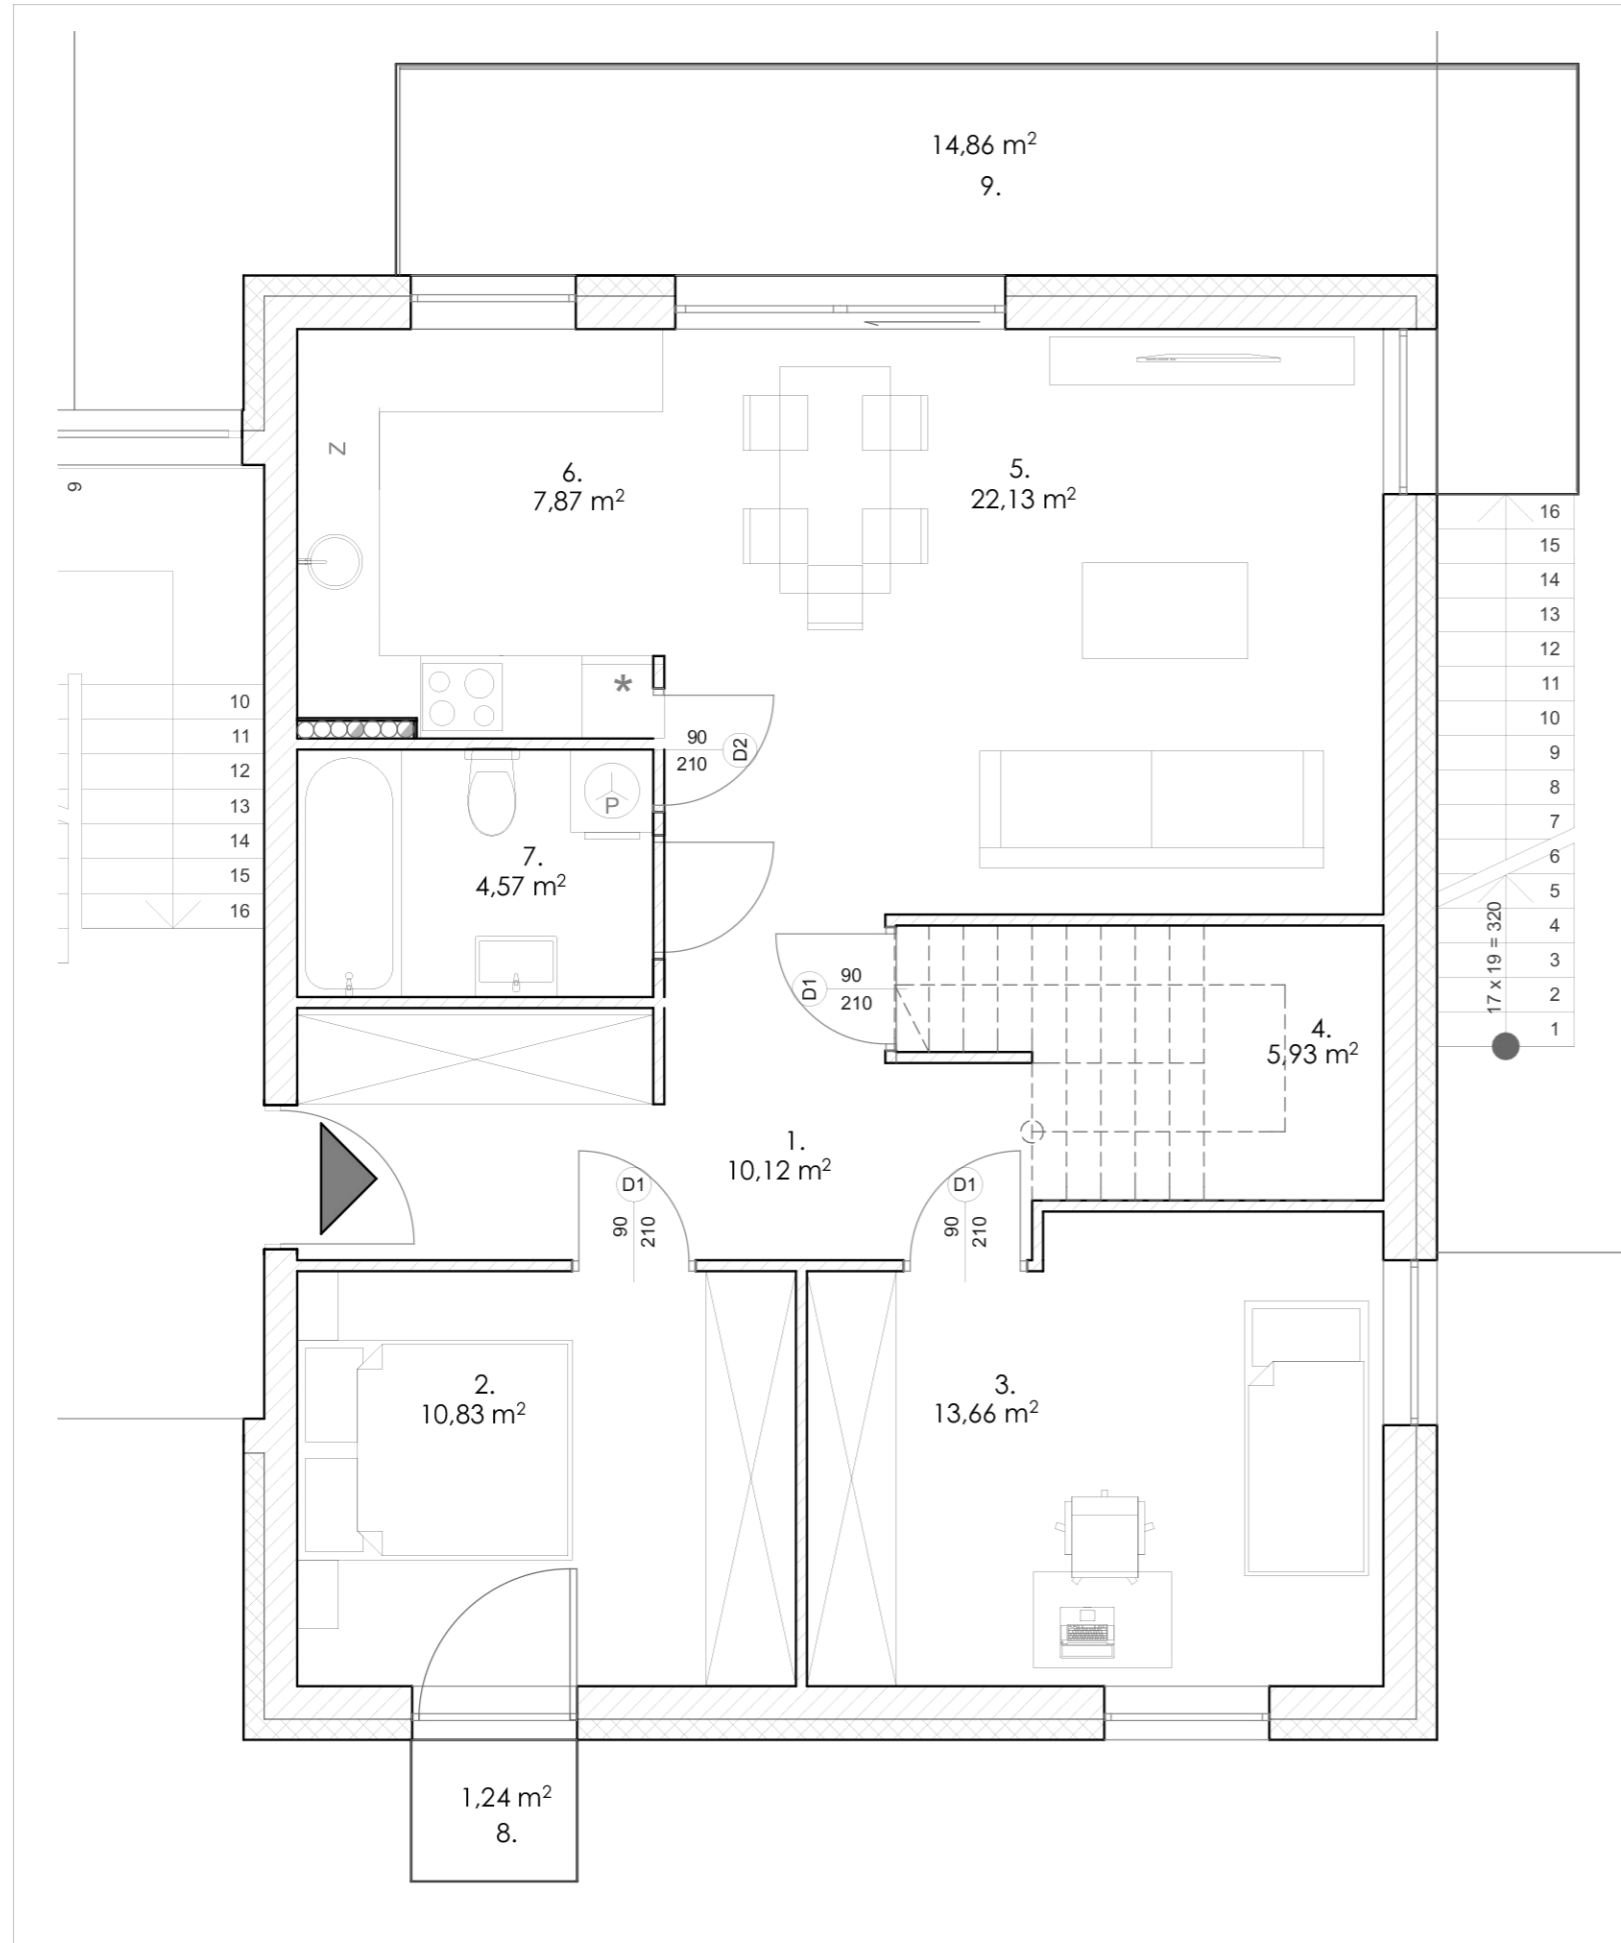

B

